
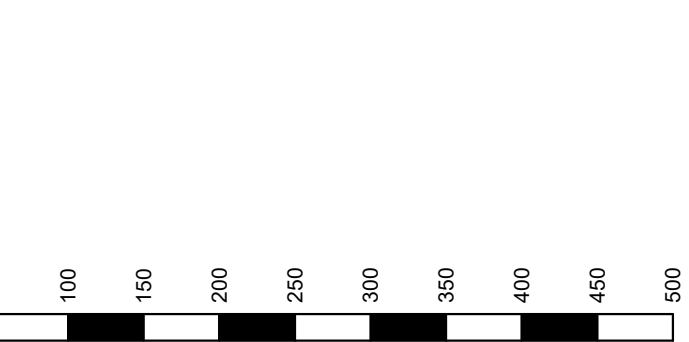


УСЛОВНЫЕ ОБОЗНАЧЕНИЯ			
Границы единиц административно-территориального деления			
Код объекта	Значение	Существующие	Планируемые
601010400	граница населенного пункта		
Объекты трубопроводного транспорта и инженерной инфраструктуры			
Код объекта	Значение	Существующие	Планируемые
602040217	трансформаторная подстанция		
602040315	линии электропередачи 10 кВ		
602040603	газопровод распределительный низкого давления		
602041105	резервуар		
602041202	водопровод		
602041301	очистные сооружения (КОС)		
602041303	канализационная насосная станция (КНС)		
602041402	канализация напорная		
602041506	базовая станция		
602041805	сооружения для защиты от затопления и подтопления		

Функциональные зоны			
Код объекта	Значение	Существующие	Планируемые
701010100	жилая зона		
701010300	общественно-деловые зоны		
701010400	производственные зоны, зоны инженерной и транспортной инфраструктур		
701010500	зона сельскохозяйственного использования		
701010502	зона садоводческих или огороднических некоммерческих товариществ		
701010601	зона озелененных территорий общего пользования (лесопарки, парки, сады, скверы, бульвары, городские леса)		
701010602	зона отдыха		
701010701	зона кладбищ		
701010703	зона озелененных территорий специального назначения		
Земли по категориям			
Код объекта	Значение	Существующие	Планируемые
7020106000	земли водного фонда		

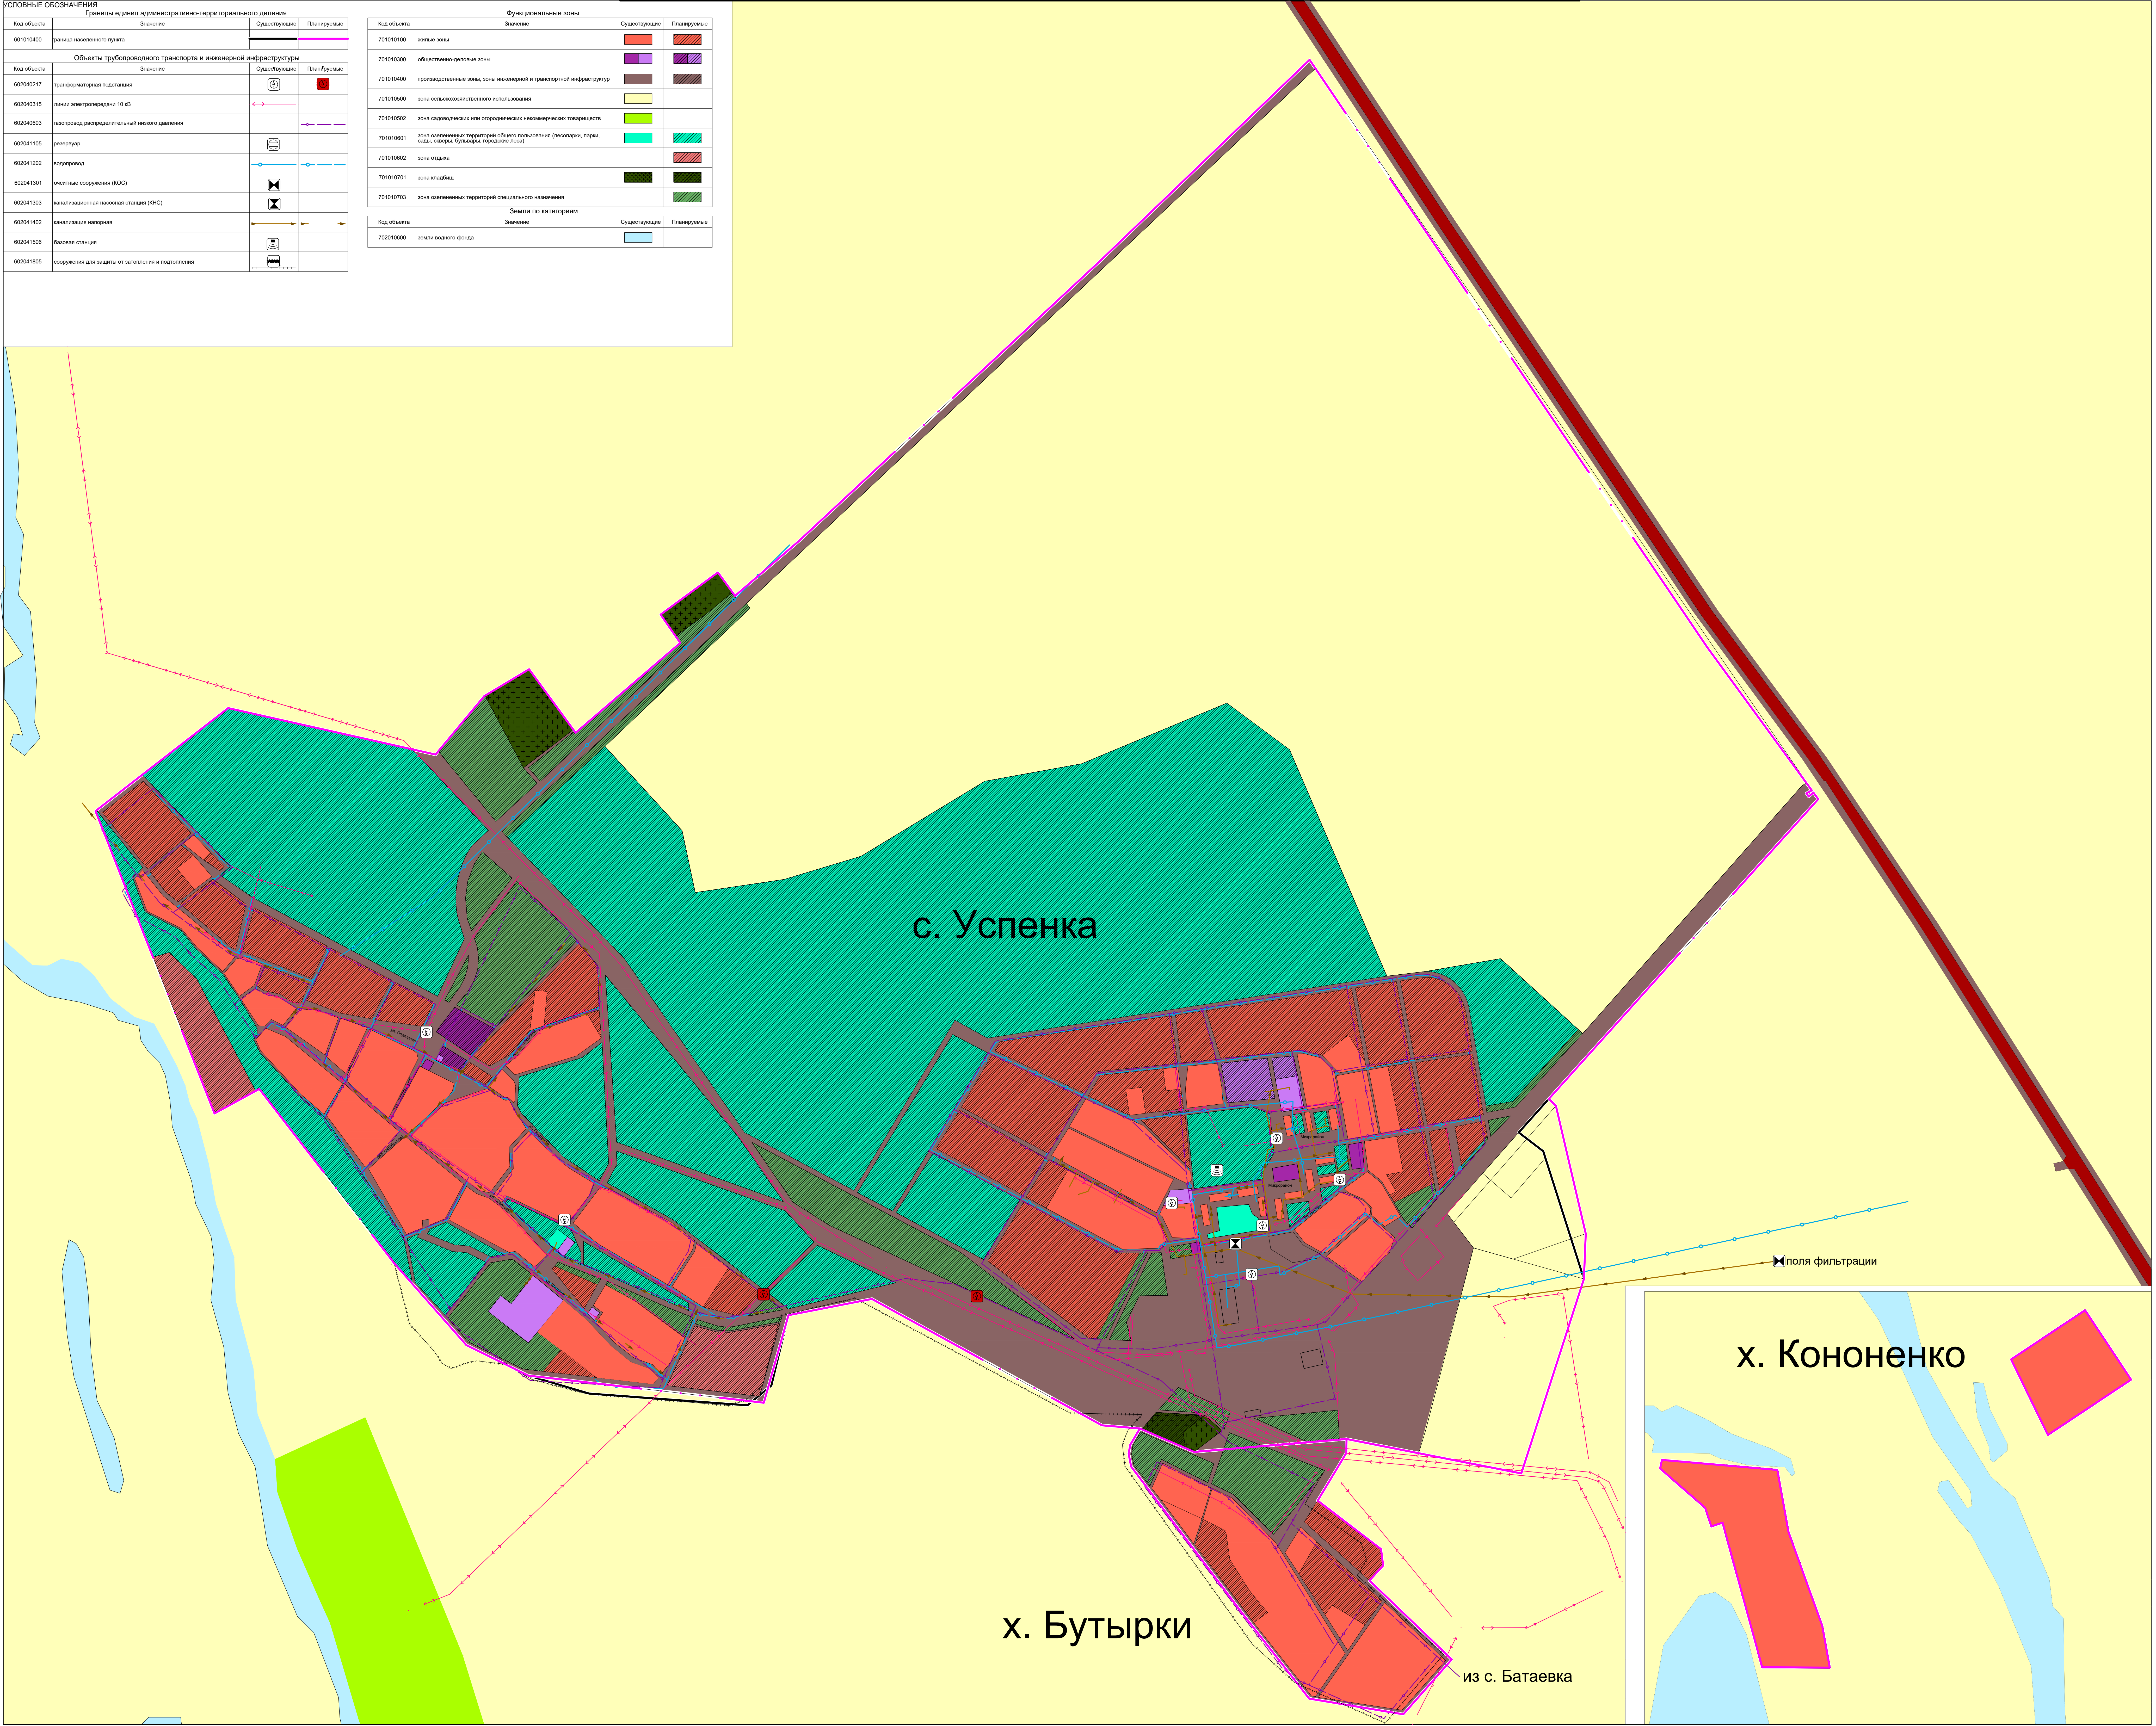

Изм.	Кол.	Лист	Народ.	Подпись	Дата	Проект Генерального плана МО "Успенский сельсовет" Ахтубинского района Астраханской области		
Разраб.	Богатова В.В.	08.21				Получение в территориальном планировании	Страниц	Лист
ГАП	Богатова В.В.	08.21				Карта инженерной инфраструктуры населенных пунктов МО "Успенский сельсовет" Ахтубинского района Астраханской области М:1:5000	6	Листов